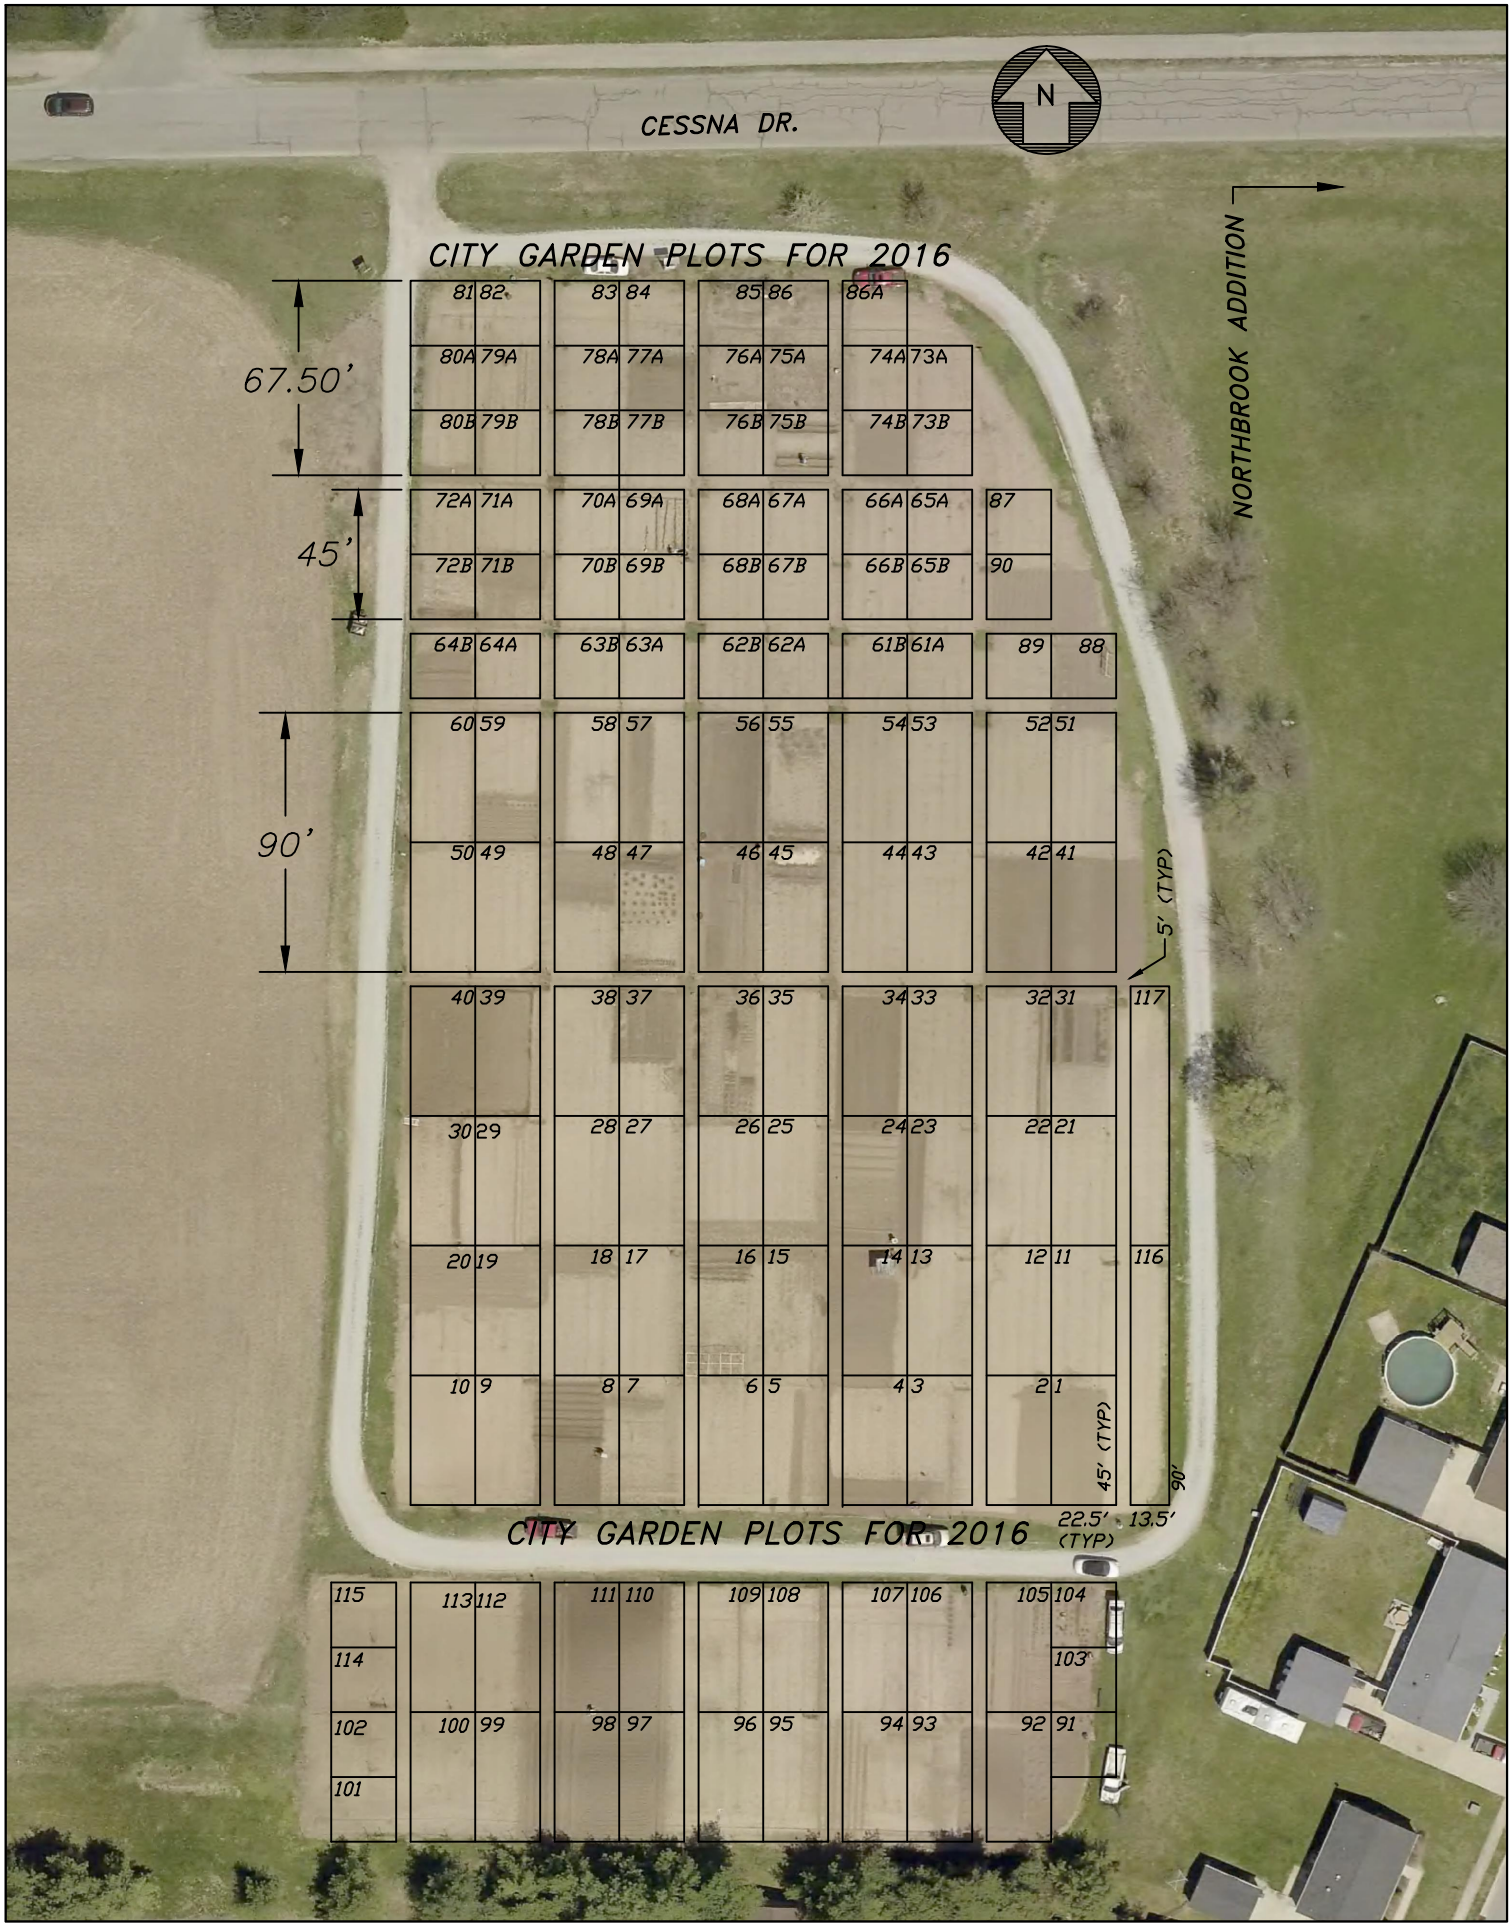
CESSNA DR.
N
NORTHBROOK ADDITION
CITY GARDEN PLOTS FOR 2016
67.50'
45'
90'
81 82 83 84 85 86 86A
80A 79A 78A 77A 76A 75A 74A 73A
80B 79B 78B 77B 76B 75B 74B 73B
72A 71A 70A 69A 68A 67A 66A 65A 87
72B 71B 70B 69B 68B 67B 66B 65B 90
64B 64A 63B 63A 62B 62A 61B 61A 89 88
60 59 58 57 56 55 54 53 52 51
50 49 48 47 46 45 44 43 42 41
5' (TYP)
40 39 38 37 36 35 34 33 32 31 117
30 29 28 27 26 25 24 23 22 21
20 19 18 17 16 15 14 13 12 11 116
10 9 8 7 6 5 4 3 2 1
45' (TYP)
90'
22.5' (TYP)
13.5'
CITY GARDEN PLOTS FOR 2016
115 113 112 111 110 109 108 107 106 105 104
114 103
102 100 99 98 97 96 95 94 93 92 91
101